
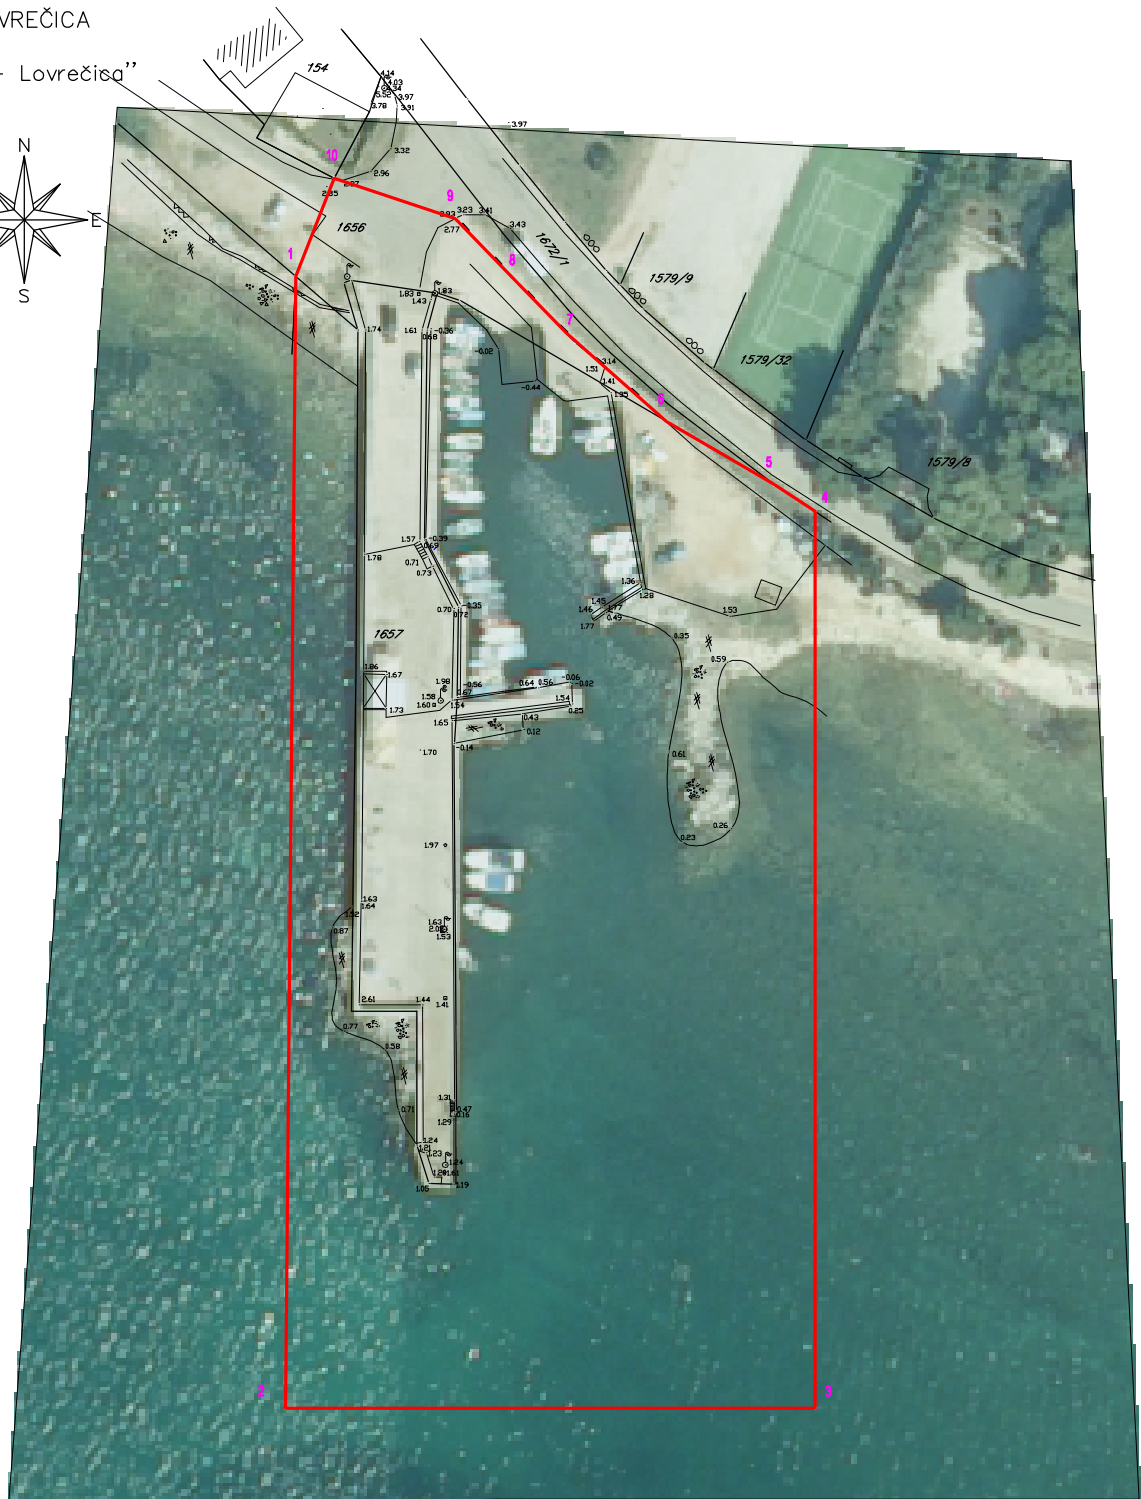


# GEODETSKI SITUACIJSKI NACRT STVARNOG STANJA

MJERILO 1 : 500

K.O. LOVREČICA

"Luka – Lovrečica"

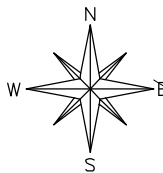

GEODETSKI SITUACIJSKI NACRT  
STVARNOG STANJA

k.o. LOVREČICA, naselje Lovrečica  
k.č. 1657 i 1656

Investitor: LUČKA UPRAVA UMAG – NOVIGRAD  
Broj posla: 302/14

Izradio:



GEODETSKI  
URED  
MATAIJA d.o.o.

UMAG, Valica, Barboj 36c  
tel: 00 385 52 732 238  
fax: 00 385 52 732 221  
geodet.umag@ht.htnet.hr  
DRAGUTIN MATAIJA, dipl.ing.geod.

MARKO MATAIJA, mag.ing.geod. et geoinf.  
10. lipnja 2014.god.