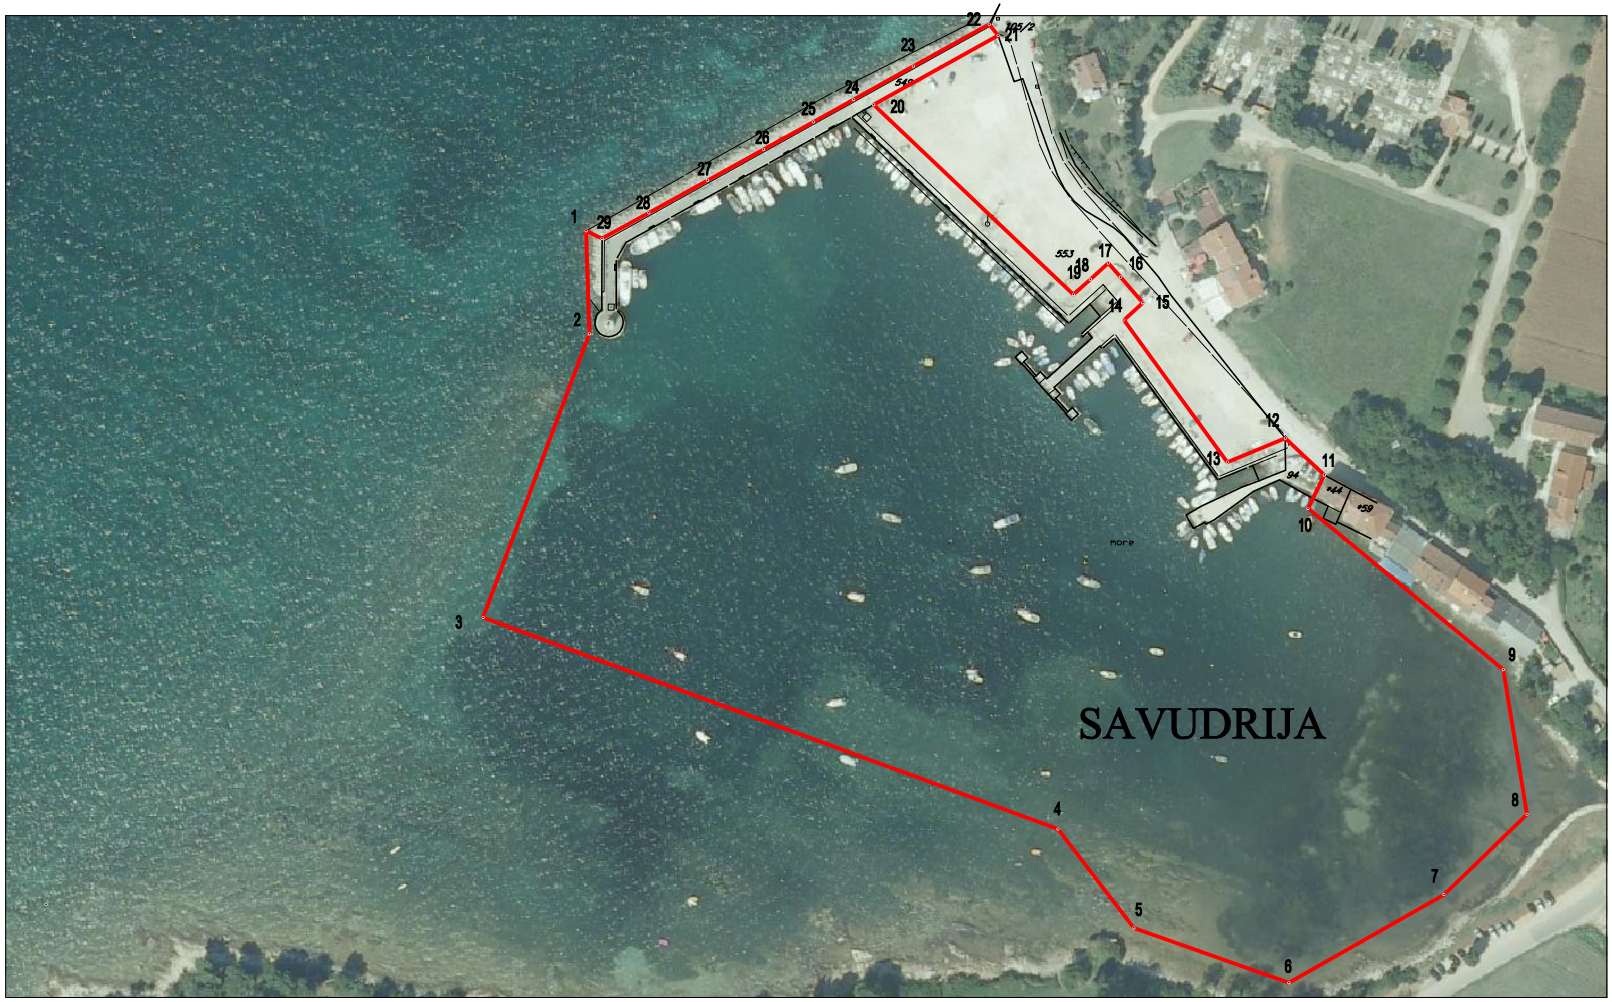

PRIKAZ LUČKOG PODRUČJA

MJERILO 1 : 2500

K.O. SAVUDRIJA

"Luka – Stara Savudrija"

N
W
E
S

PRIKAZ LUČKOG PODRUČJA

k.o. SAVUDRIJA , naselje Stara Savudrija

Investitor: LUČKA UPRAVA UMAG – NOVIGRAD

Broj posla: 794/13

Izradio:

GEODETSKI URED MATAIJA d.o.o.
UMAG, Valica, Barboj 36c
tel: 00 385 52 732 238
fax: 00 385 52 732 221
geodet.umag@ht.htnet.hr
DRAGUTIN MATAIJA, dipl.ing.geod.

MARKO MATAIJA, mag.ing.geod. et geoinf.
15. srpnja 2013.god.